

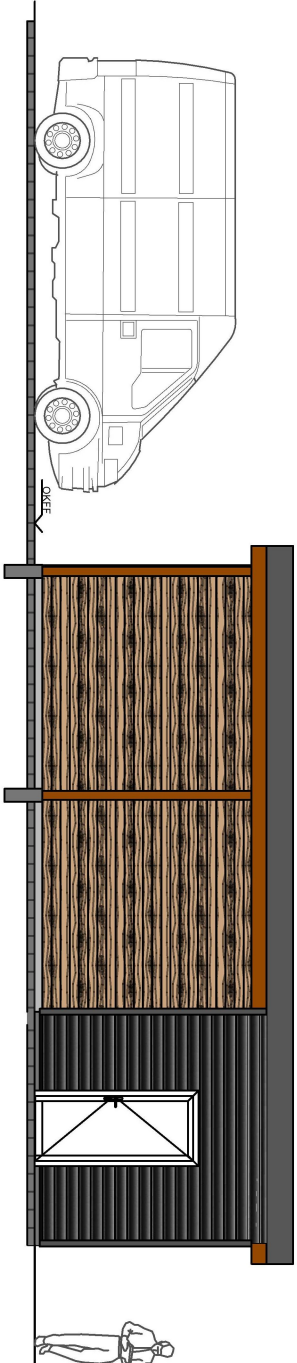
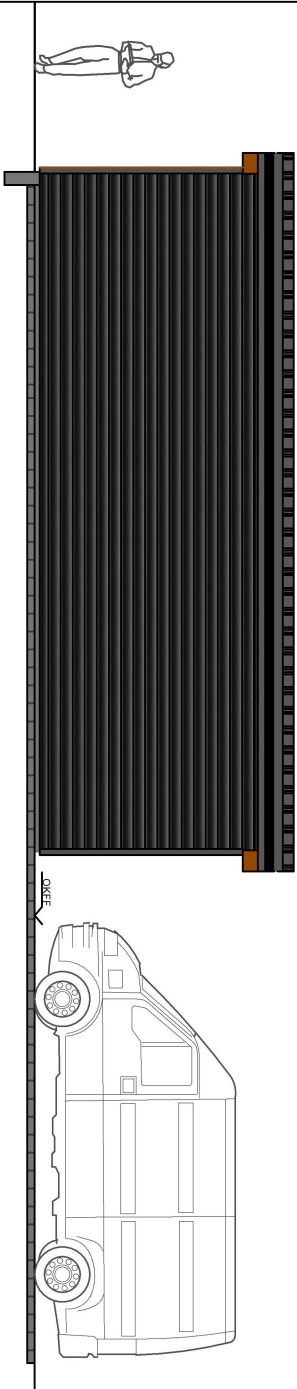


Ansicht Süden

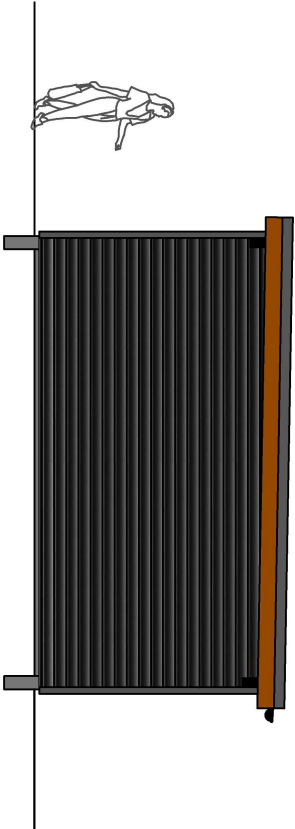


Ansicht Norden

Ansicht Osten



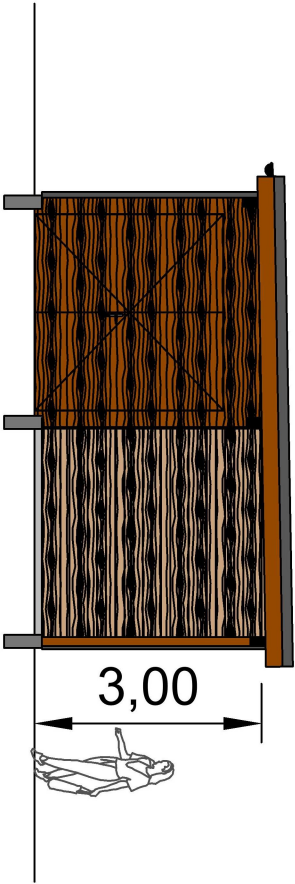


Ansicht Westen

Schnitt B-B

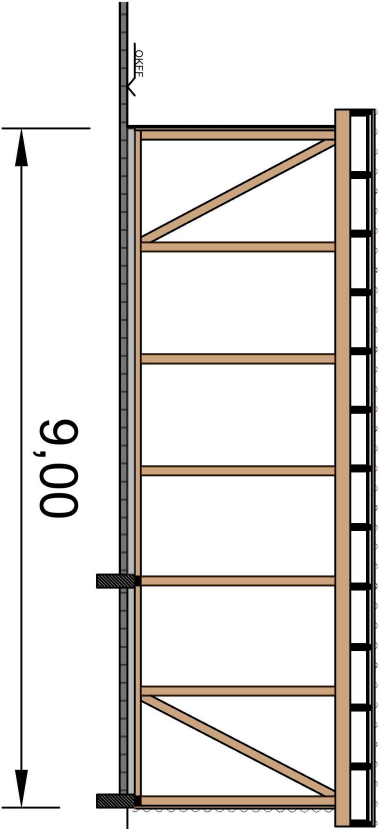

Schnitt A-A

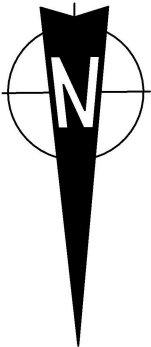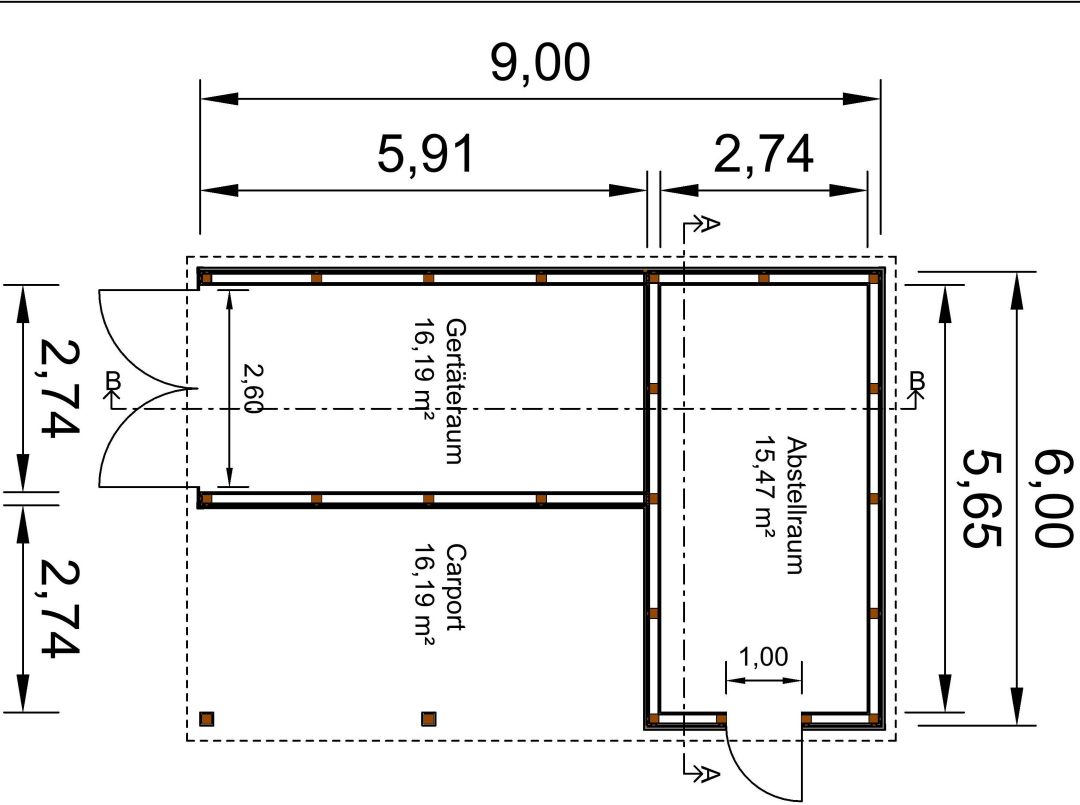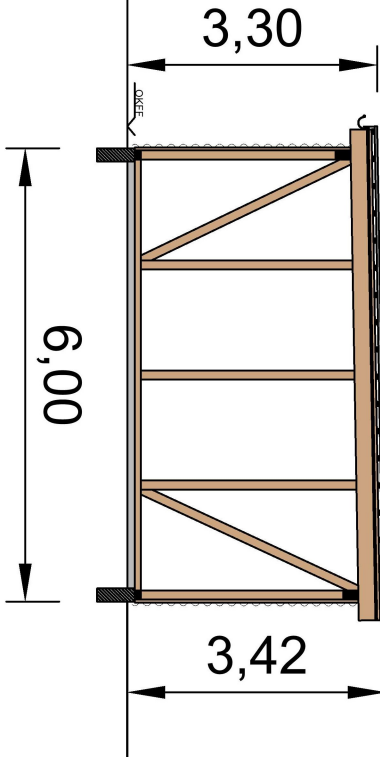

Bauvorhaben:

Carport - Unterstand Gemeindehaus / Feuerwehr

Gemarkung: Drage Flur: 10 Flurstück: 512

Gemeinde/ Bauherr: Amt Itzehoe-Land/ Gemeinde Drage

Maßstab: 1:100 Datum: 14.02.2023 Grundriss / Schnitte / Ansichten

gezeichnet von: Bokelmann

Vergabenummer: 2023-00

Änderung:

Unterschrift von:

