



Nordansicht

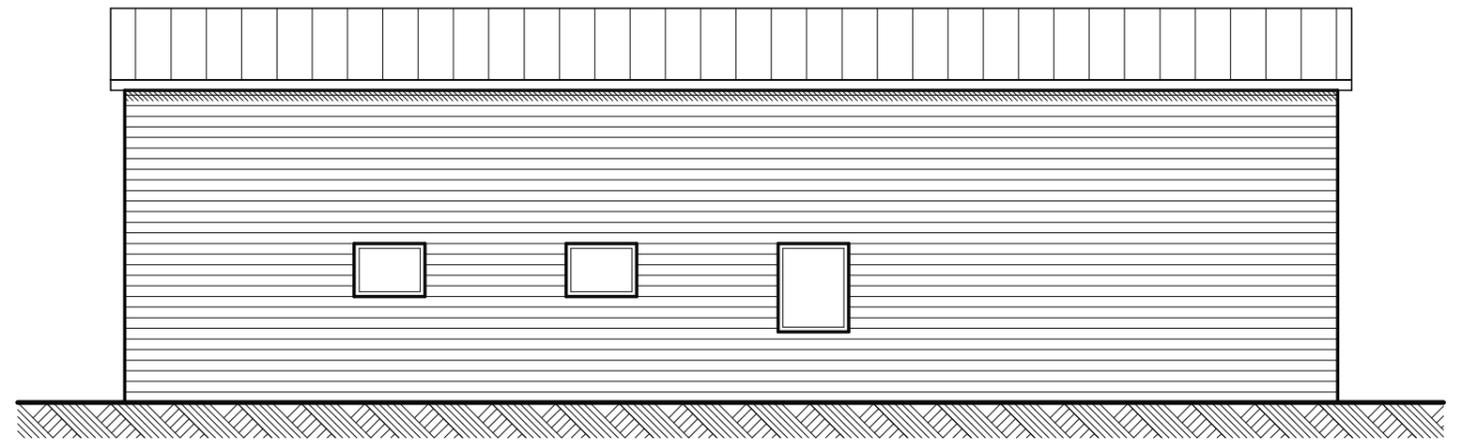

Ostansicht



Südansicht

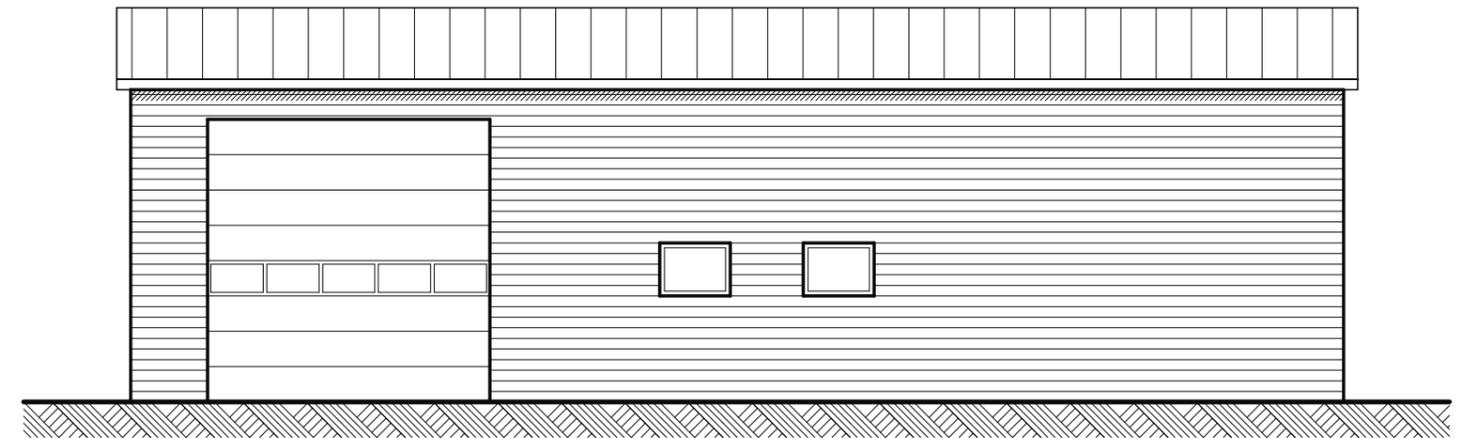

Westansicht

IBB INGENIEURBÜRO
FÜR BAUTECHNIK
GMBH & CO. KG

Ramskamp 77- 85 25337 Elmshorn
Fon 04121-4577-0 Fax 04121-4577-50
info@ibb-planung.de www.ibb-planung.de

Feuerwehrgerätehaus in Mehlbek

19.04.2022

Weiß

1:100

Ansichten