


Holländer Wiese

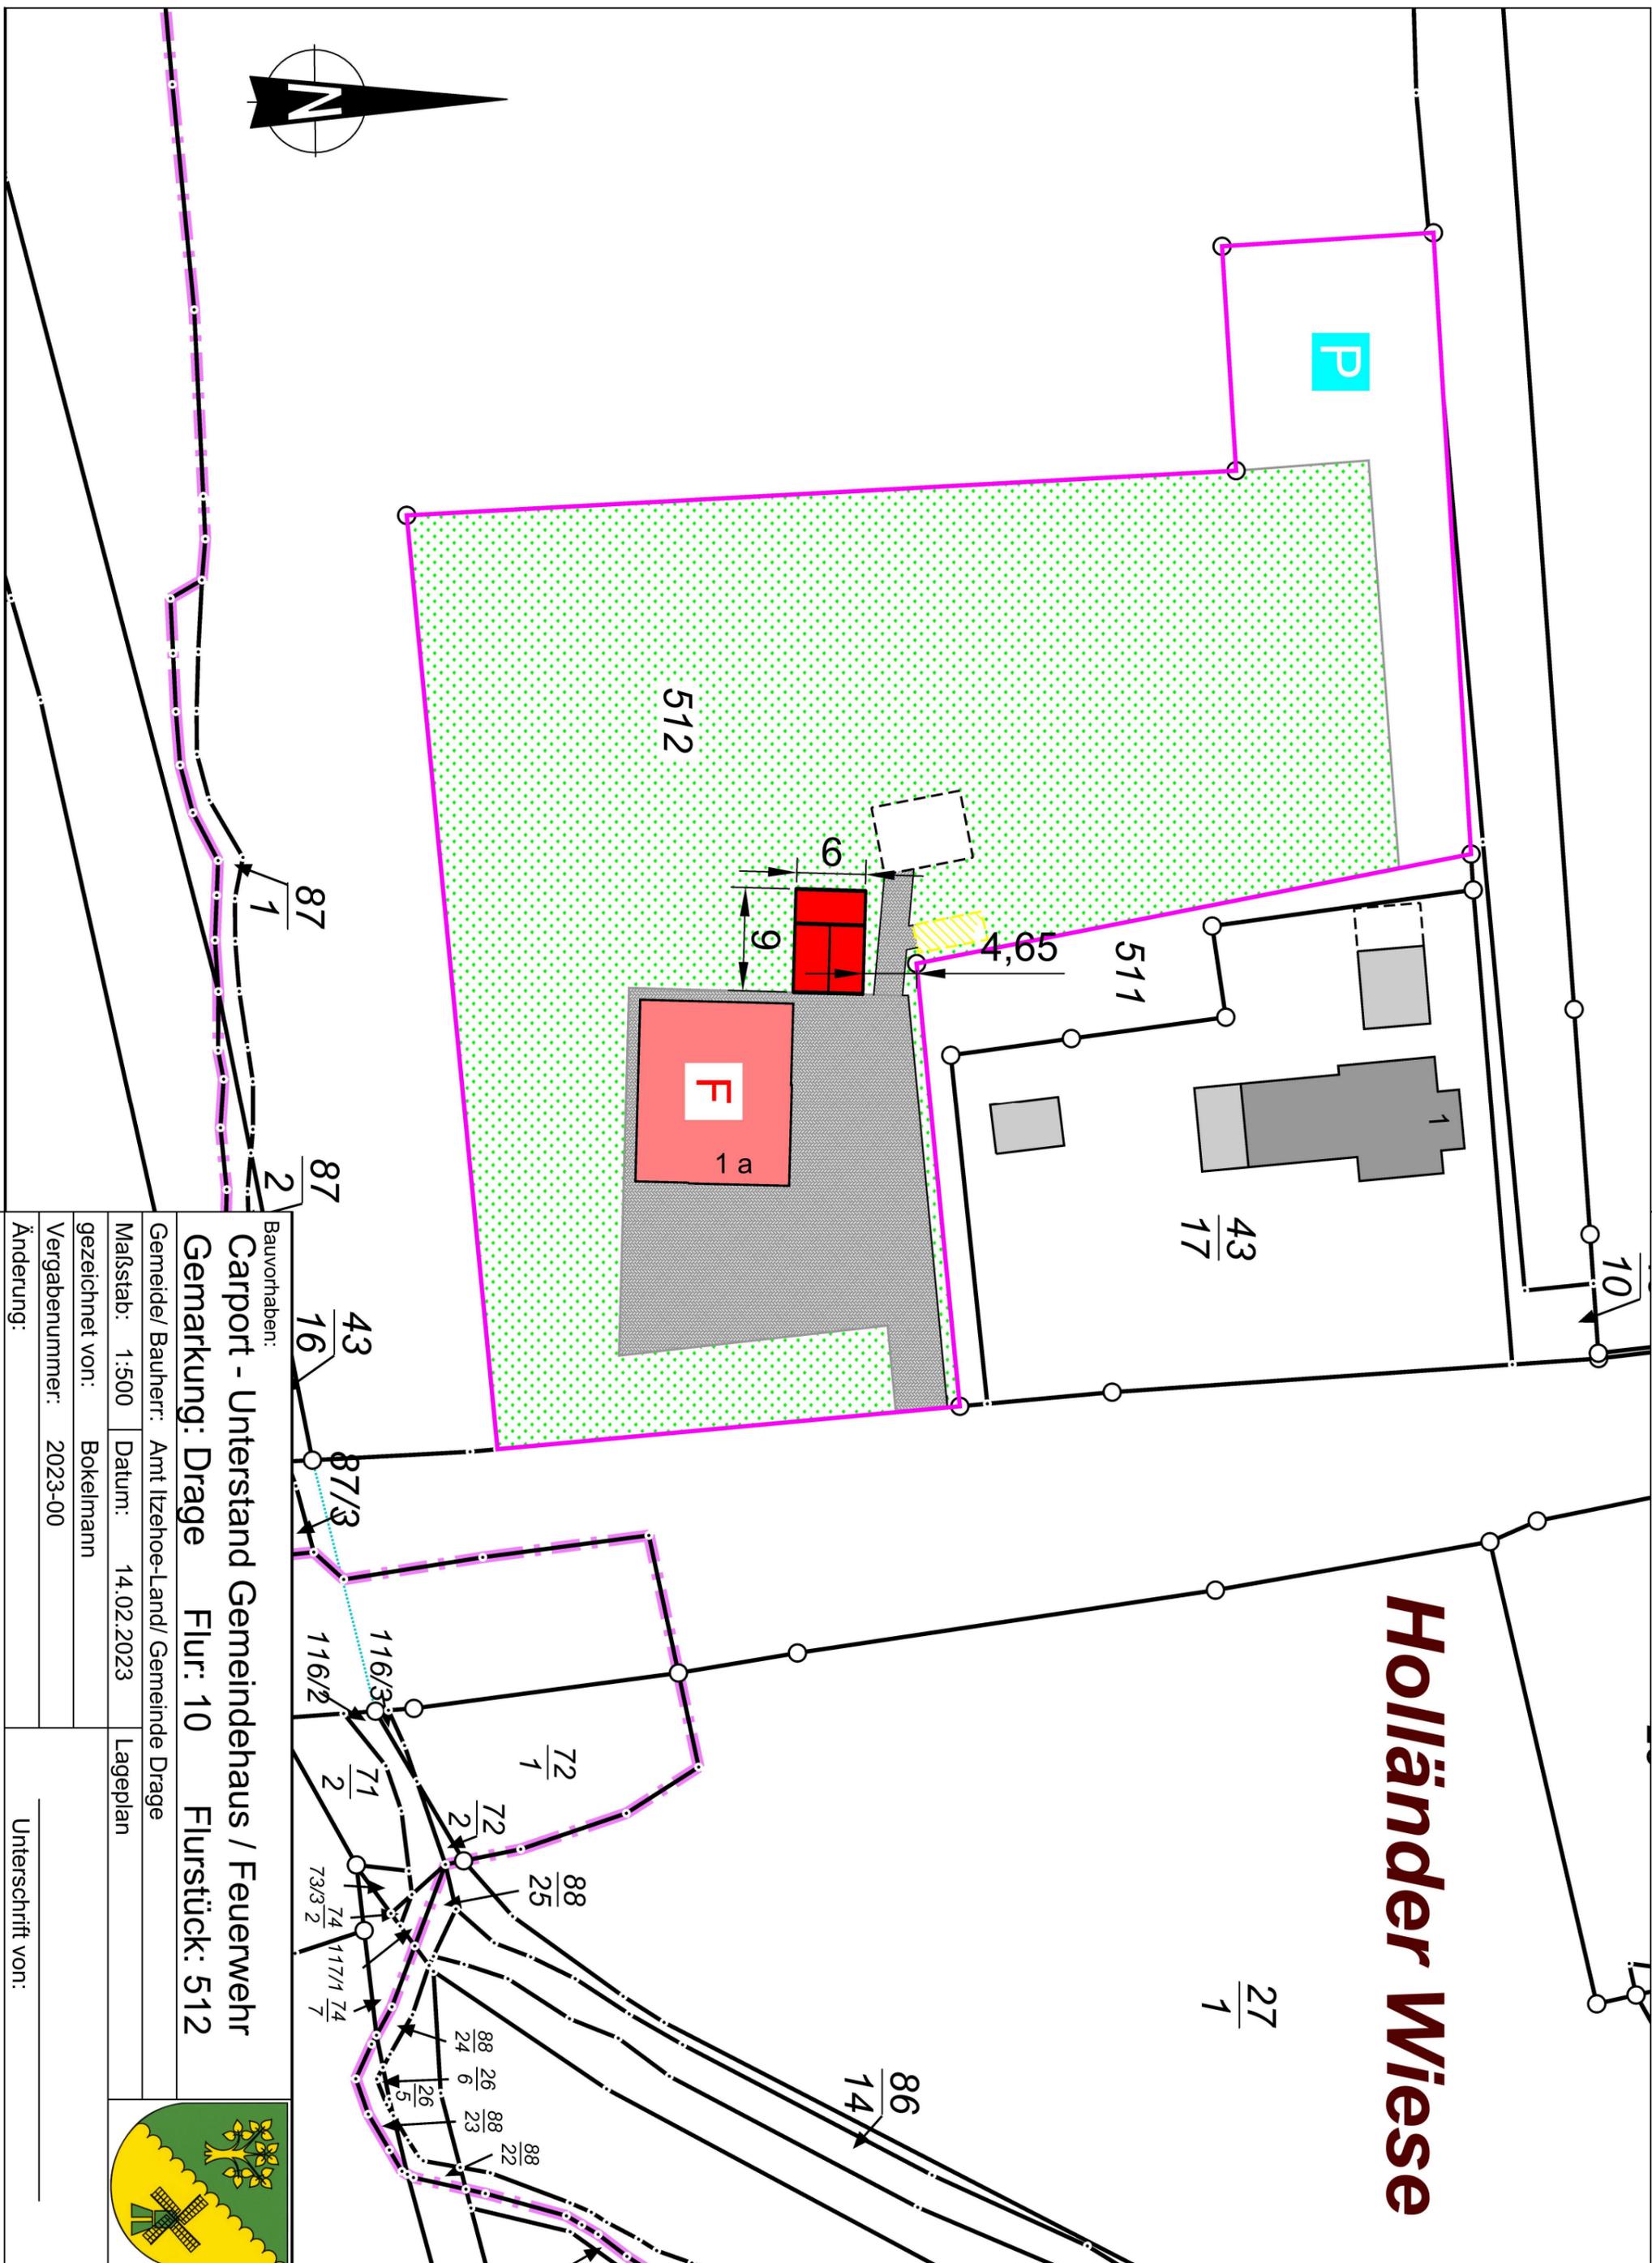

Bauvorhaben:	
Carport - Unterstand Gemeindehaus / Feuerwehr	
Gemarkung: Drage Flur: 10 Flurstück: 512	
Gemeinde/ Bauherr:	Amt Itzehoe-Land/ Gemeinde Drage
Maßstab:	1:500
Datum:	14.02.2023
gezeichnet von:	Bokelmann
Vergabenummer:	2023-00
Änderung:	
Lageplan	
Unterschrift von: _____	

