


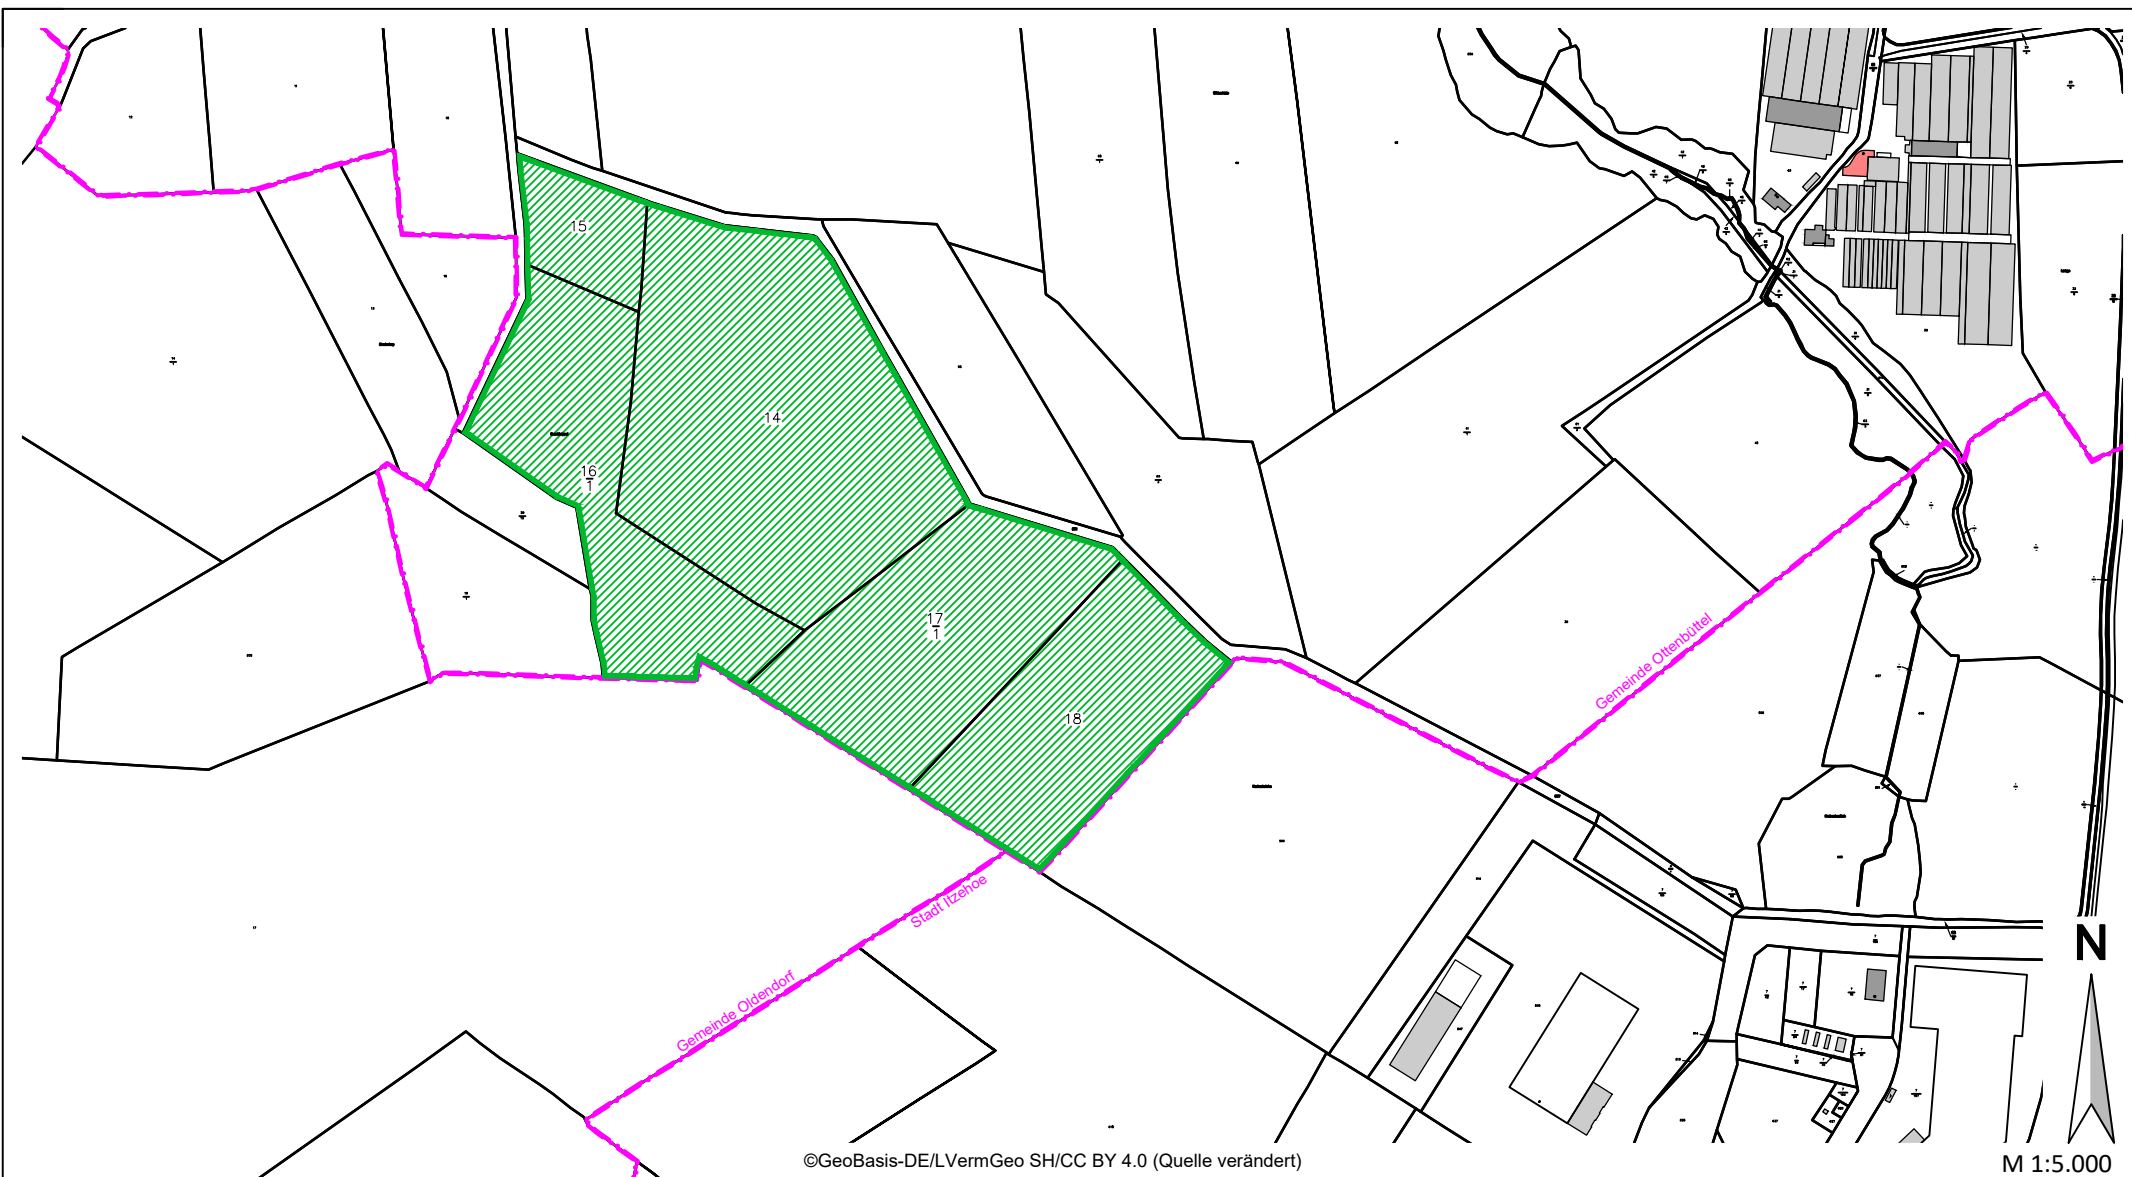

©GeoBasis-DE/LVermGeo SH/CC BY 4.0 (Quelle verändert)

M 1:5.000

Legende

-  Flurstücke gem. § 1 der Vereinbarung
-  Gemeindegrenze



**Stadt
itzehoe**

Reichenstraße 23 - 25524 Itzehoe
Bauamt / Stadtplanungsabteilung
T: 04821 / 603-0
stadtplanungsabteilung@itzehoe.de

bearb.	08.12.23	601.01	gez.	11.12.23	601.04	gep.	11.12.23	601.01
--------	----------	--------	------	----------	--------	------	----------	--------

Anlage 1:

Räumliche Umgrenzung der Flurstücke gem. § 1 der Vereinbarung

Gemarkung: Ottenbüttel; Flur: 12

Flurstücke: 14; 15; 16/1; 17/1; 18