


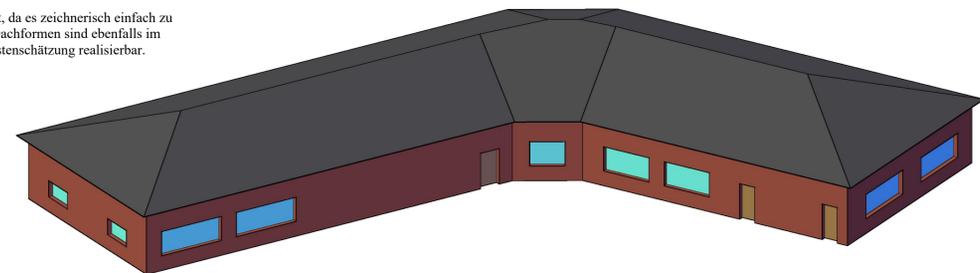


Lageplan
Maßstab = 1 : 100


Es wird ein Walmdach dargestellt, da es zeichnerisch einfach zu erstellen war. Sämtliche andere Dachformen sind ebenfalls im Rahmen der vorvertraglichen Kostenschätzung realisierbar.




Ansichten Ost
Maßstab = 1 : 200

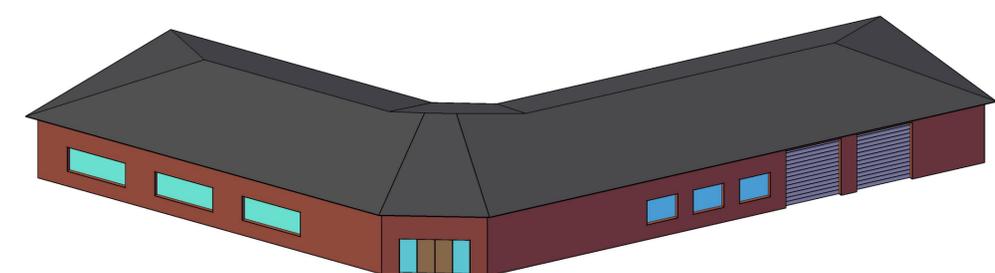


Ansichten West
Maßstab = 1 : 200

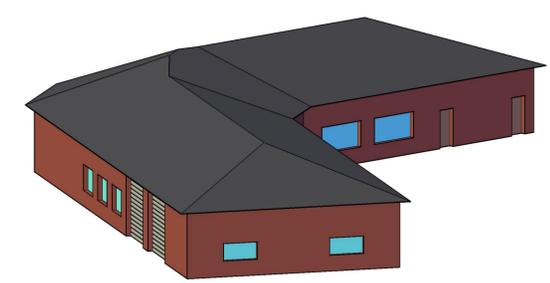

Ansichten Süd
Maßstab = 1 : 200

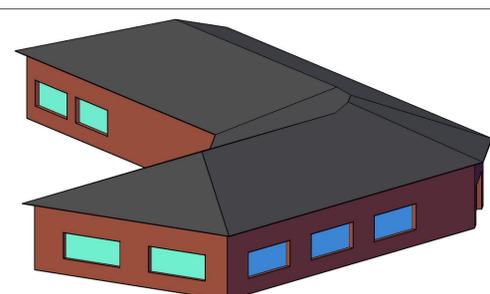

Ansichten Nord
Maßstab = 1 : 200

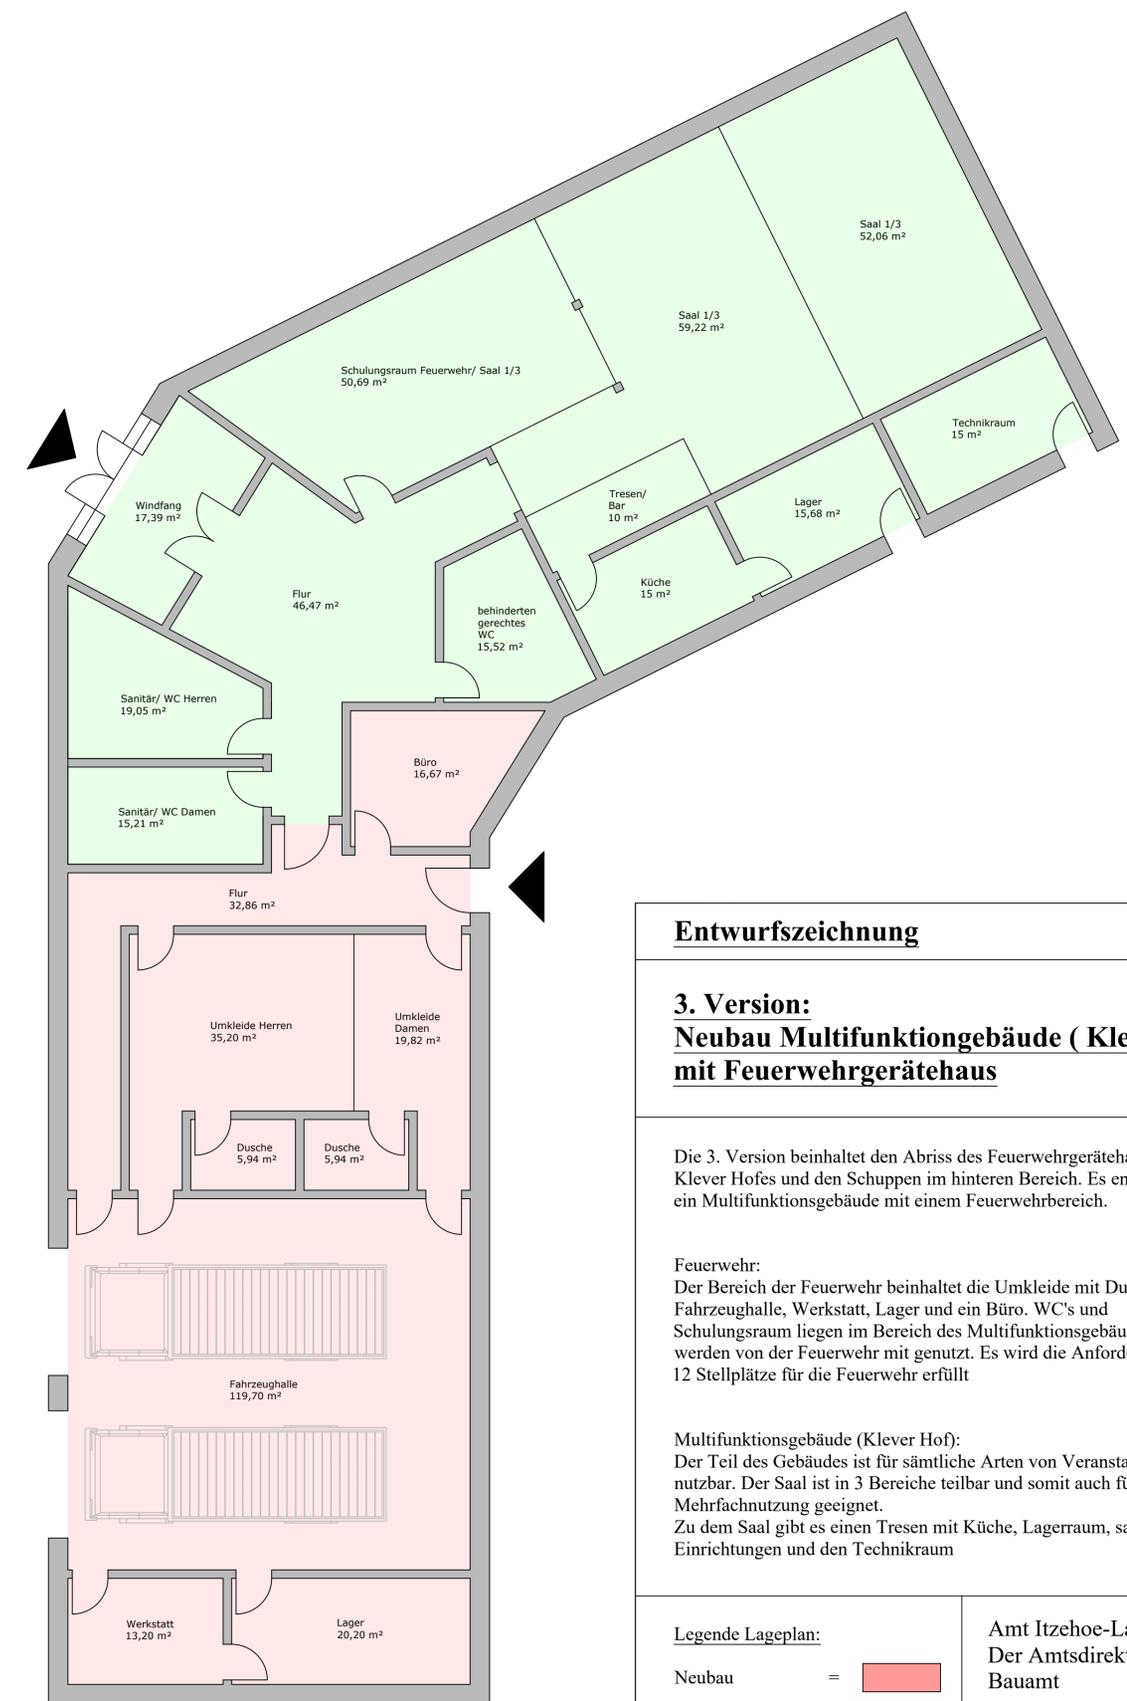

Grundriss
Maßstab = 1 : 100

Entwurfszeichnung

**3. Version:
Neubau Multifunktionsgebäude (Klever Hof)
mit Feuerwehrgerätehaus**

Die 3. Version beinhaltet den Abriss des Feuerwehrgerätehauses, des Klever Hofes und den Schuppen im hinteren Bereich. Es entsteht dafür ein Multifunktionsgebäude mit einem Feuerwehrbereich.

Feuerwehr:
Der Bereich der Feuerwehr beinhaltet die Umkleide mit Duschen, Fahrzeughalle, Werkstatt, Lager und ein Büro. WC's und Schulungsraum liegen im Bereich des Multifunktionsgebäudes und werden von der Feuerwehr mit genutzt. Es wird die Anforderung an die 12 Stellplätze für die Feuerwehr erfüllt

Multifunktionsgebäude (Klever Hof):
Der Teil des Gebäudes ist für sämtliche Arten von Veranstaltungen nutzbar. Der Saal ist in 3 Bereiche teilbar und somit auch für eine Mehrfachnutzung geeignet. Zu dem Saal gibt es einen Tresen mit Küche, Lagerraum, sanitären Einrichtungen und den Technikraum

- Legende Lageplan:**
- Neubau =
 - Abbruch =
 - Fläche Fw-Fahrzeug =
- Legende Grundriss:**
- Feuerwehr =
 - Multifu.geb. =

Amt Itzehoe-Land Der Amtsdirektor Bauamt		
Bauherr:	Gemeinde Kleve über Amt Itzehoe-Land	
Datum:	02.02.2024	
Anderung:	---	
gezeichnet:	Bokelmann/ Brümmerstedt	