



Vorhaben- und Erschließungsplan "Solarpark Heiligenstedten"

Für das Gebiet nördlich der zweispurigen Bahnstrecke Elmshorn-Westerland, westlich des Friedhofs Julianka und südöstlich der Gemeindegrenze zur Gemeinde Oldendorf

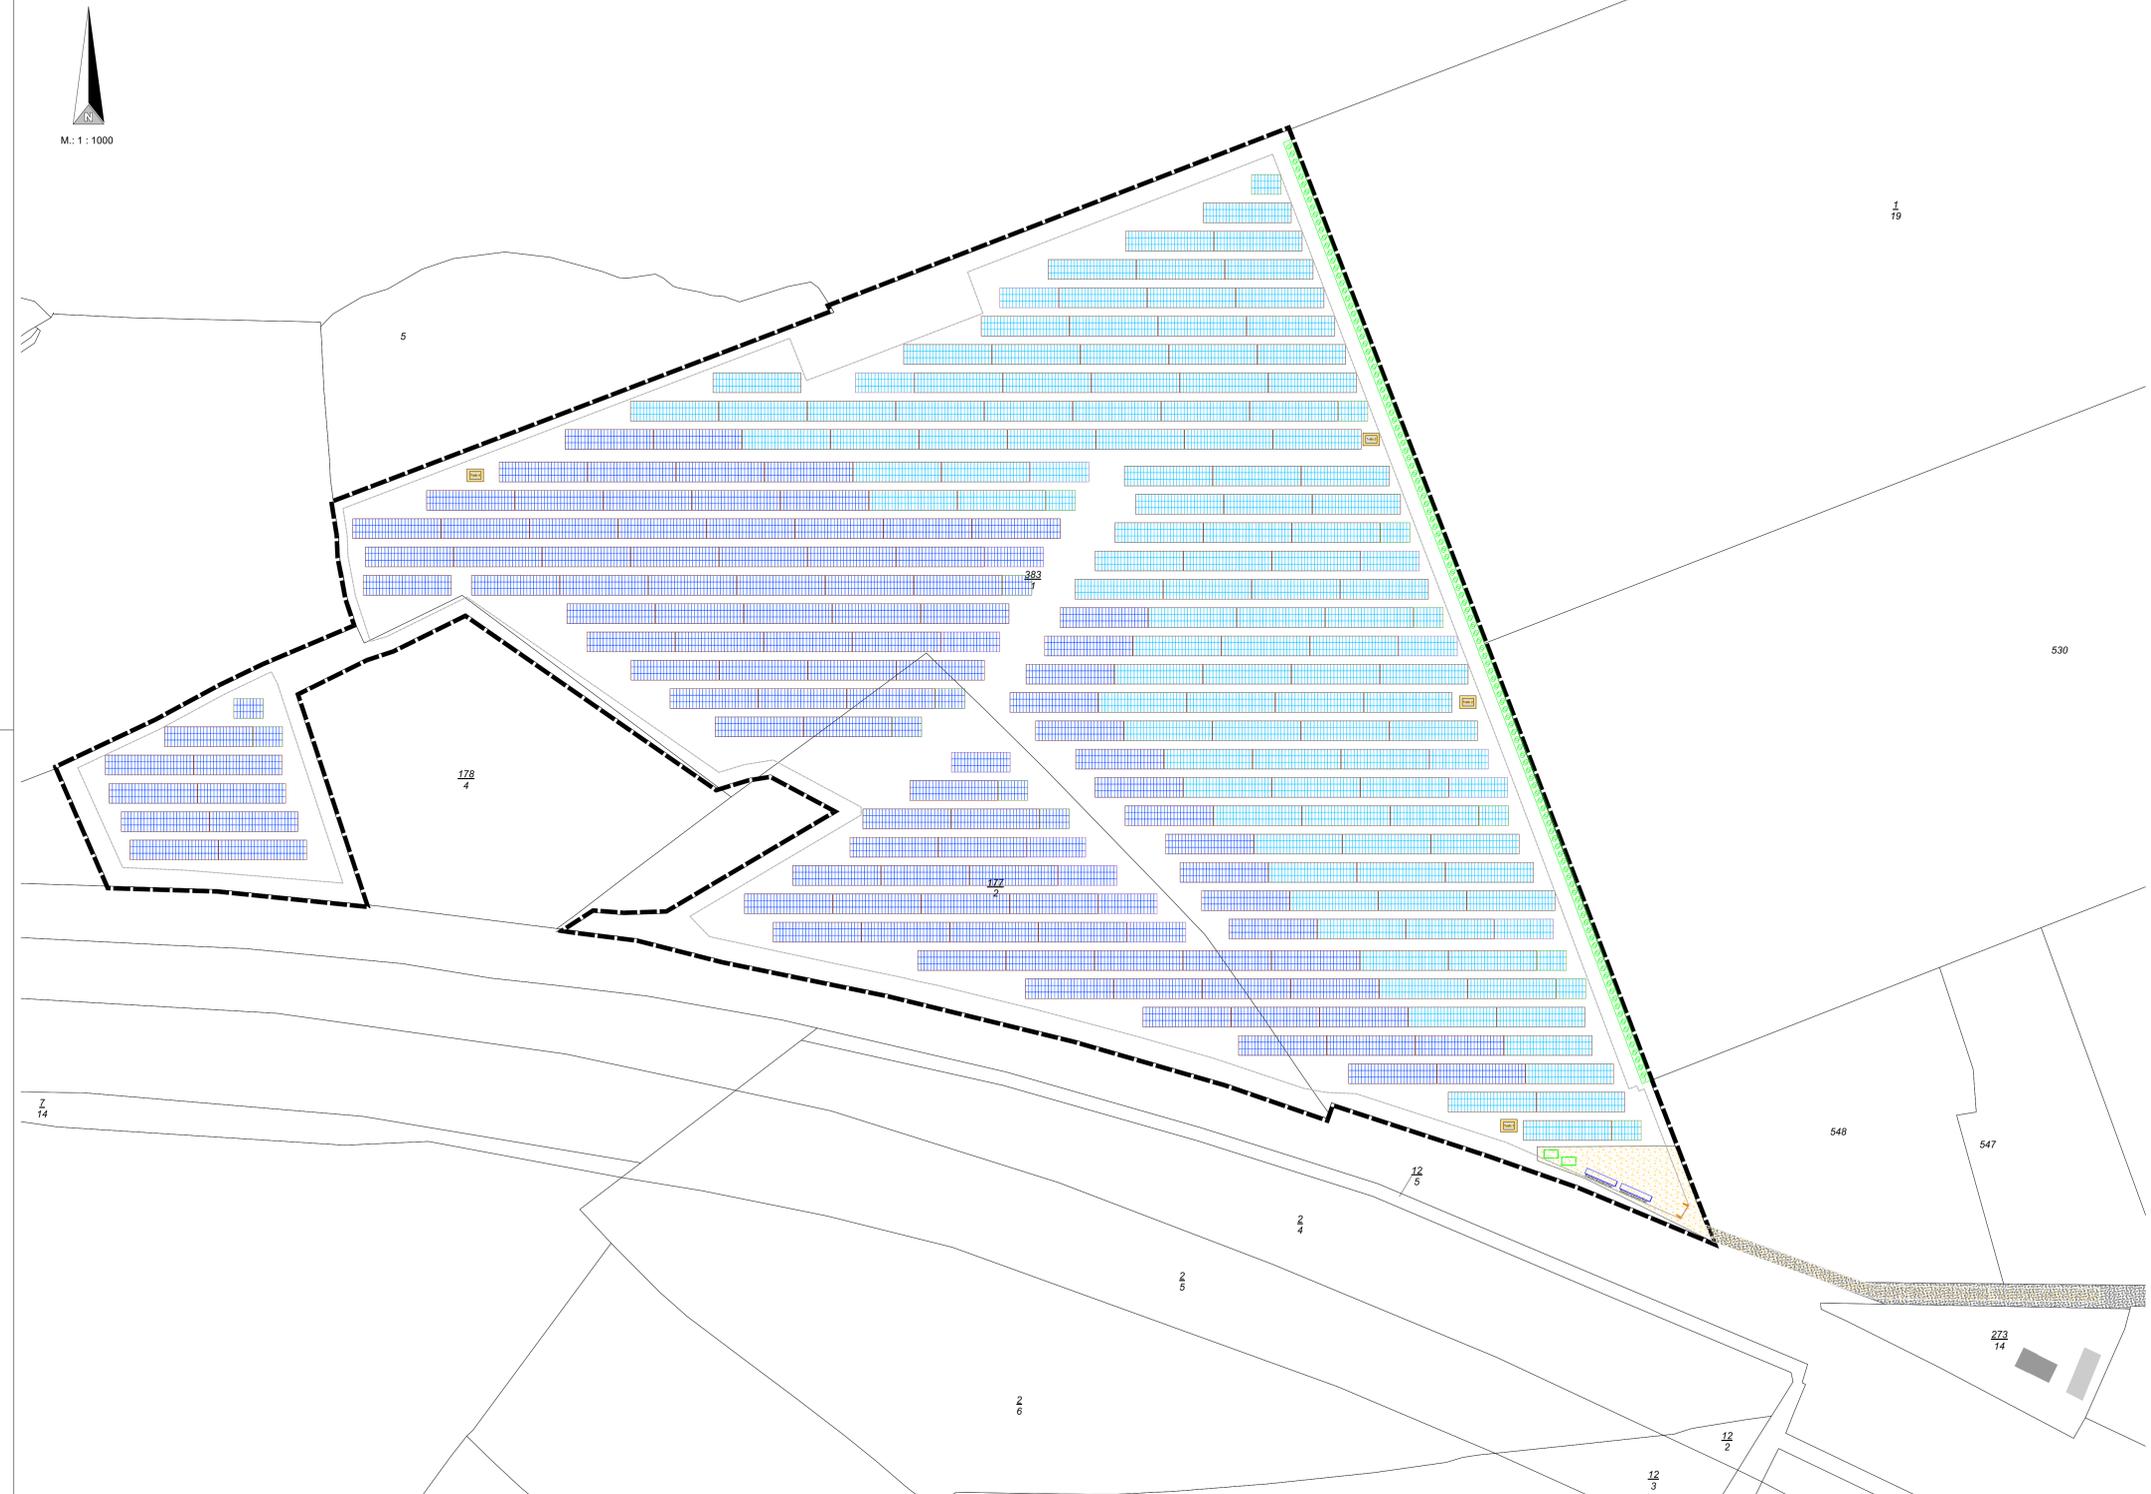


- Legende**
- Plangebiet
 - PV-Module
schematisch, Standort nicht verbindlich
 - PV-Module auf Moor
schematisch, Standort nicht verbindlich
 - Trafostation
Standort nicht verbindlich
 - Batteriespeicher
Standort nicht verbindlich
 - Zaun
 - Ein- bzw. Ausfahrt
 - Zuwegung
 - Weg aufschottern
 - Eingrünungsmaßnahmen
 - Löschwasser-Falltanks
Standort nicht verbindlich

Beispielhafter Schnitt eines PV-Modultischs mit Größenvergleich

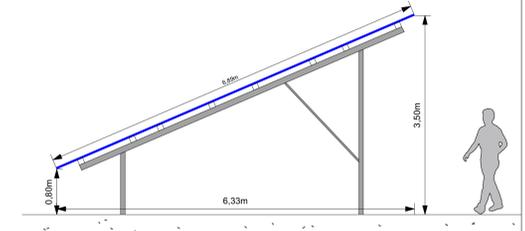

Zuwegung zur K36

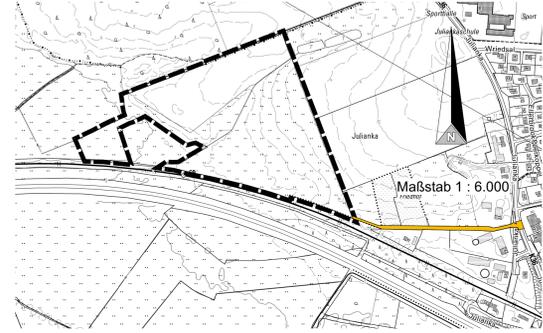

Verlauf der Kabeltrasse



Visualisierung der PV-Freiflächenanlage



Gemeinde Heiligenstedten Kreis Steinburg



vorhabenbezogener Bebauungsplan Nr. 10 "Solarpark Heiligenstedten"

Für das Gebiet nördlich der zweispurigen Bahnstrecke Elmshorn-Westerland, westlich des Friedhofs Julianka und südöstlich der Gemeindegrenze zur Gemeinde Oldendorf
Stand: April 2024

Bearbeitung:
effplan.
brunk & ohmsen
große straße 54, 24855 jübek
fon 0 46 25 - 18 13 503, email info@effplan.de

Kartenmaterial: LVerGeo SH

Maßstab 1 : 3.500
Kartenmaterial: Bundesamt für Kartographie und Geodäsie

M.: 1 : 1500